


NÁVRH DIO

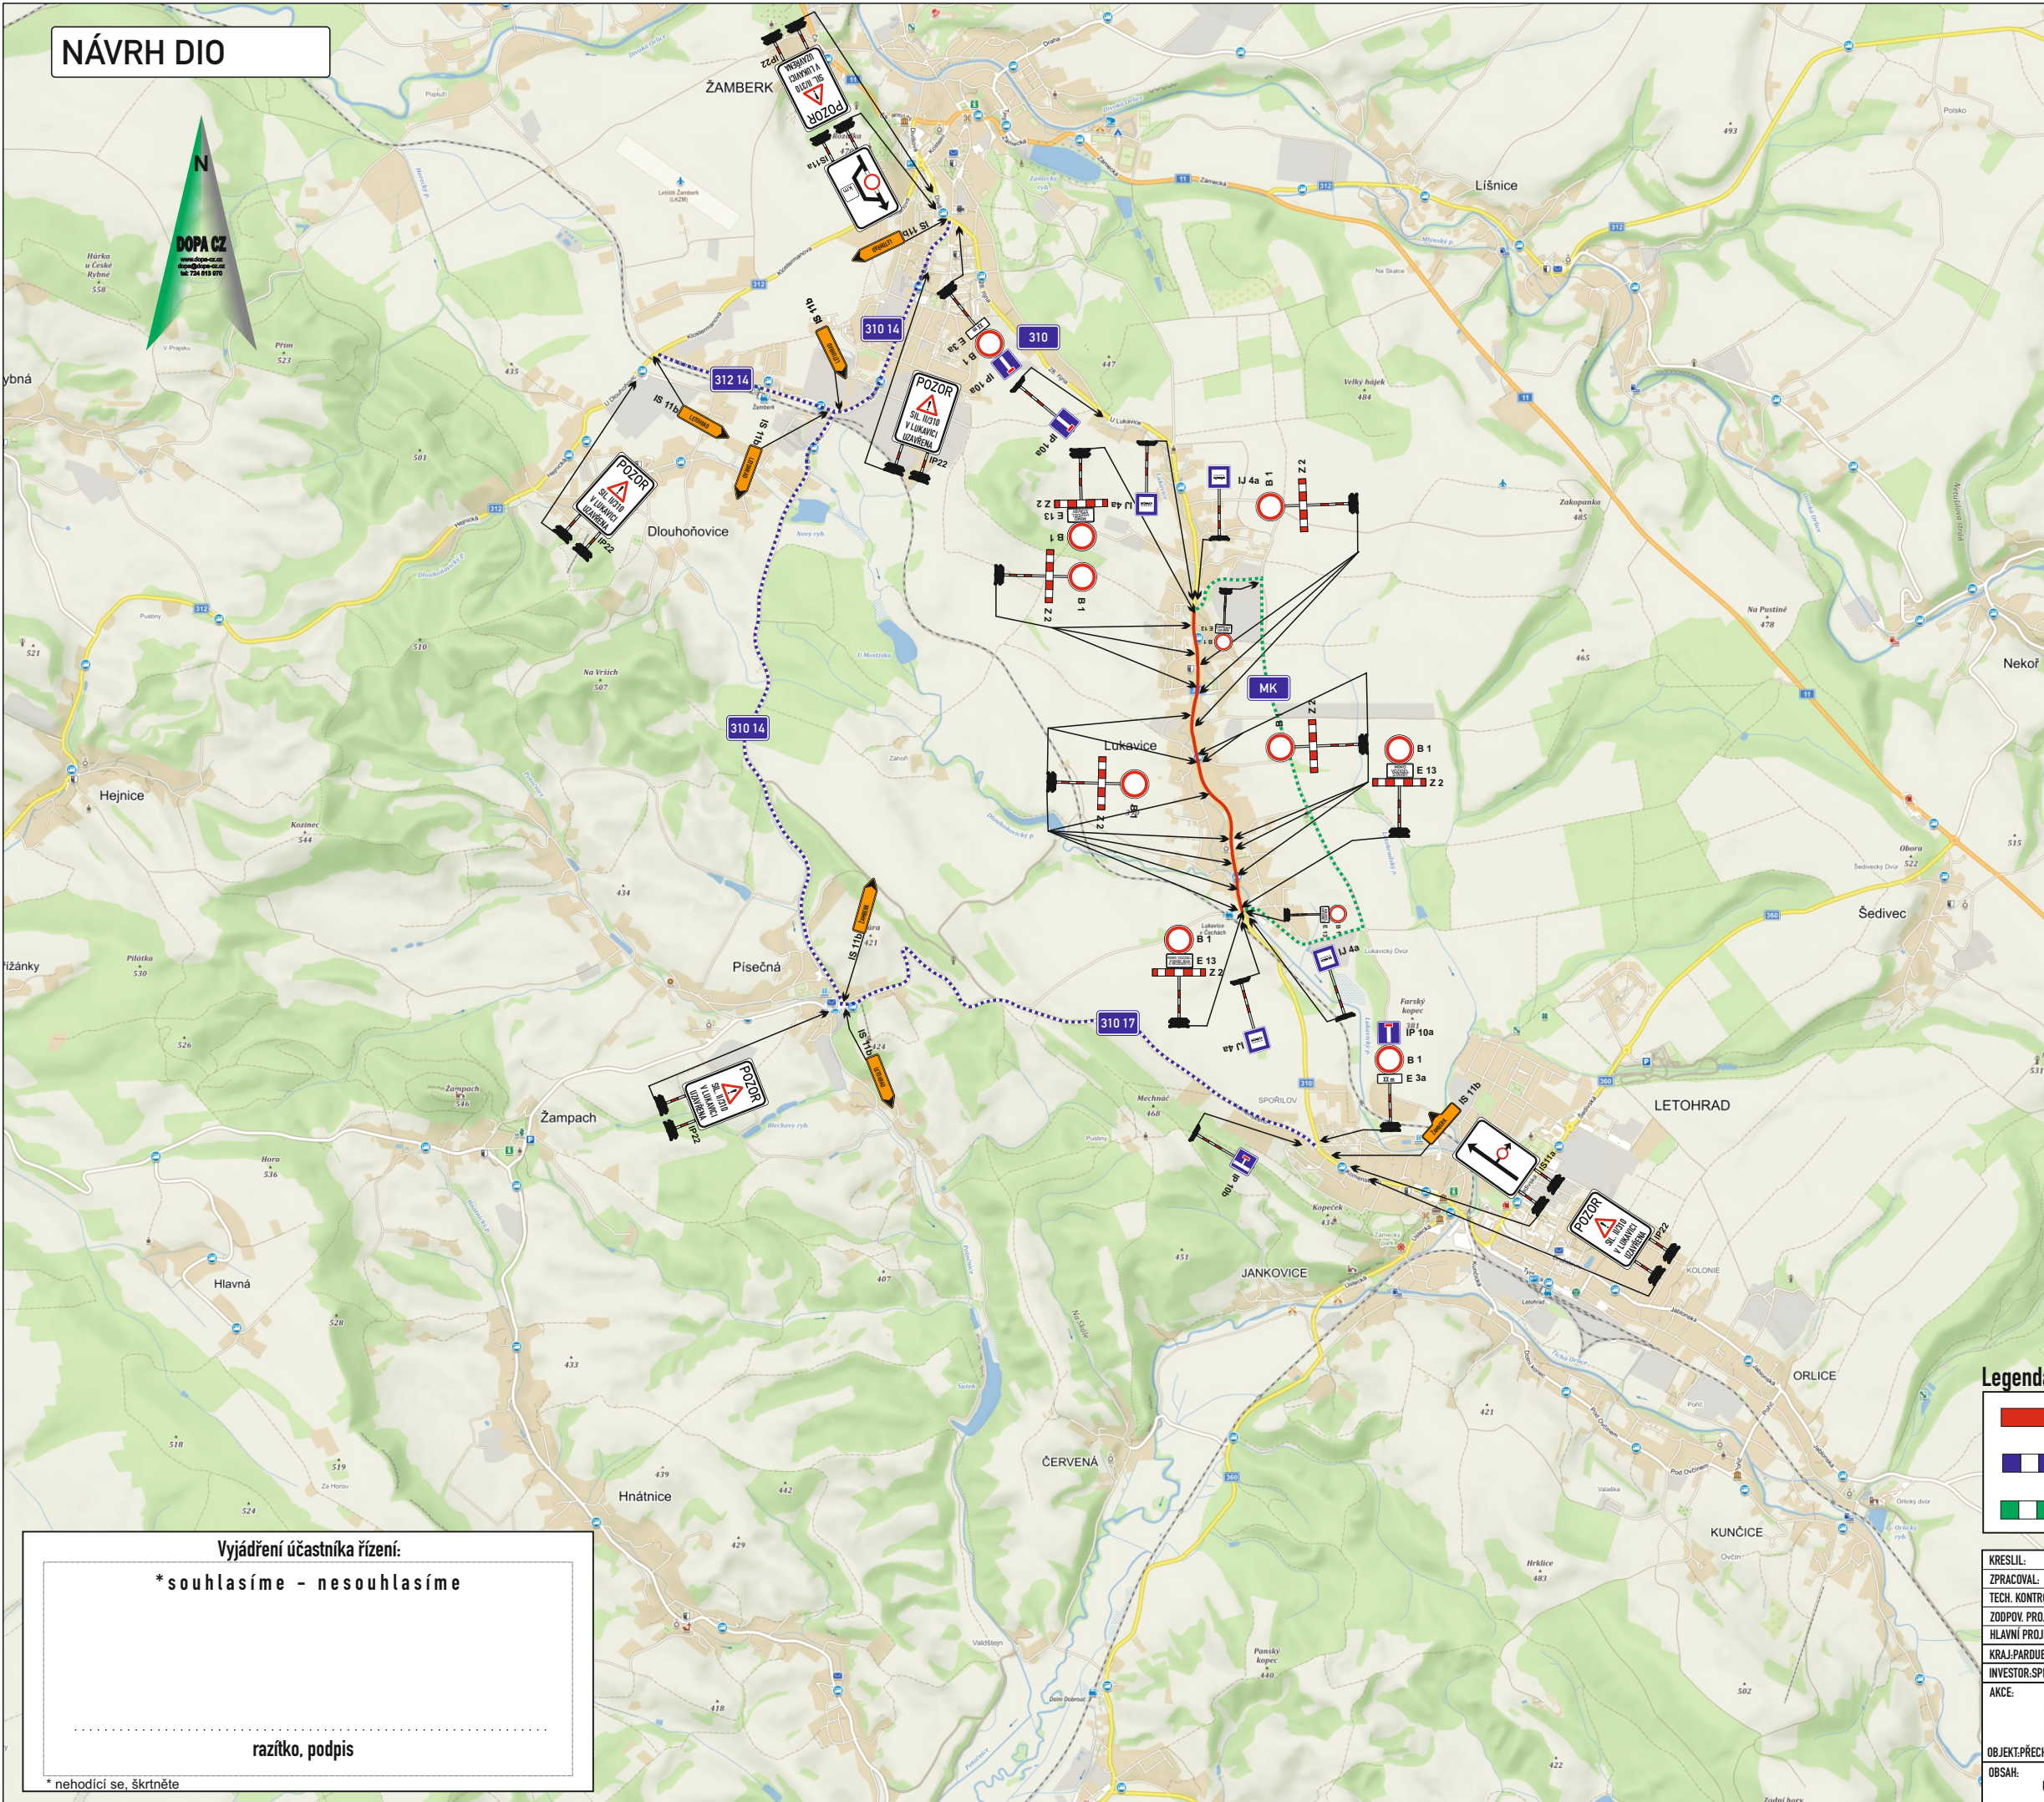

Legenda:

- uzavřený úsek komunikace
- navržená objíždná trasa pro OA a NA
- navržená objíždná trasa pro BUS

Vyjádření účastníka řízení:
 *souhlasíme - nesouhlasíme

.....
 razítko, podpis

* nehodící se, škrtněte

KRESLIL:	Ing. Martin Žalud		
ZPRACOVAL:	Ing. Martin Žalud		
TECH. KONTROLA:	Ing. Martin Žalud		
ZODPOV. PROJEKTANT:	Ing. Martin Žalud		
HLAVNÍ PROJEKTANT:	Ing. Martin Žalud		
KRAJ: PARDUBICKÝ	OKRES: ÚSTÍ NAD ORLÍCI	OBEC: LETOHRAD	STUPEŇ:
INVESTOR: SPRÁVA A ÚDRŽBA SILNIC PARDUBICKÉHO KRAJE	ZAKÁZKA ČÍSLO: D 21170		ARCHIVNÍ ČÍSLO:
AKCE: LETOHRAD - ŽAMBERK REKONSTRUKCE SILNICE II/310	DATUM: 11/2021		FORMÁT: A2
OBJEKT: PŘECHODNÉ DOPRAVNÍ ZNAČENÍ	MĚŘÍTKO: --		ČÍSLO SOUPRAVY: B
OBSAH: ÚPLNÁ UZÁVÍRKA	ČÍSLO PŘÍLOHY: 9.3		